

湖南城市学院规划设计研究院  
Urban Planning & Architectural Design Institute of Hunan City University  
总部地址：长沙市湘江中路52号凯乐国际城 邮编：410000  
电话：0731-8970219 传真：0731-8970259  
本部地址：湖南省益阳市迎宾路518号 邮编：413000  
电话：0737-4233101 传真：0737-4214259  
网址：http://www.crsjy.net 邮箱：crsjy@vip.163.com  
设计为本 技术领先 服务至上  
资质等级：甲级 证书编号：A143001172

建设单位  
西洞庭昌华房地产开发有限公司

项目名称  
西洞庭明珠国际房产开发项目

|      |                 |
|------|-----------------|
| 子项名称 | 1#楼             |
| 设计编号 | CYZ(Z8-2018-01) |
| 出图日期 | 2020年06月        |
| 图别   | 建筑(方案)          |
| 图号   | 01              |
| 比例   | 1:150           |


图纸名称  
一层平面图

| 职责    | 姓名  | 签字 |
|-------|-----|----|
| 项目负责人 | 邓建佩 |    |
| 专业负责人 | 张继翠 |    |
| 设计    | 赵涛  |    |
| 校对    | 张琪  |    |
| 审核    | 张继翠 |    |
| 审定    | 邓建佩 |    |
|       | 袁启良 |    |

执业签章

出图签章

本图须加盖出图签章，否则一律无效。

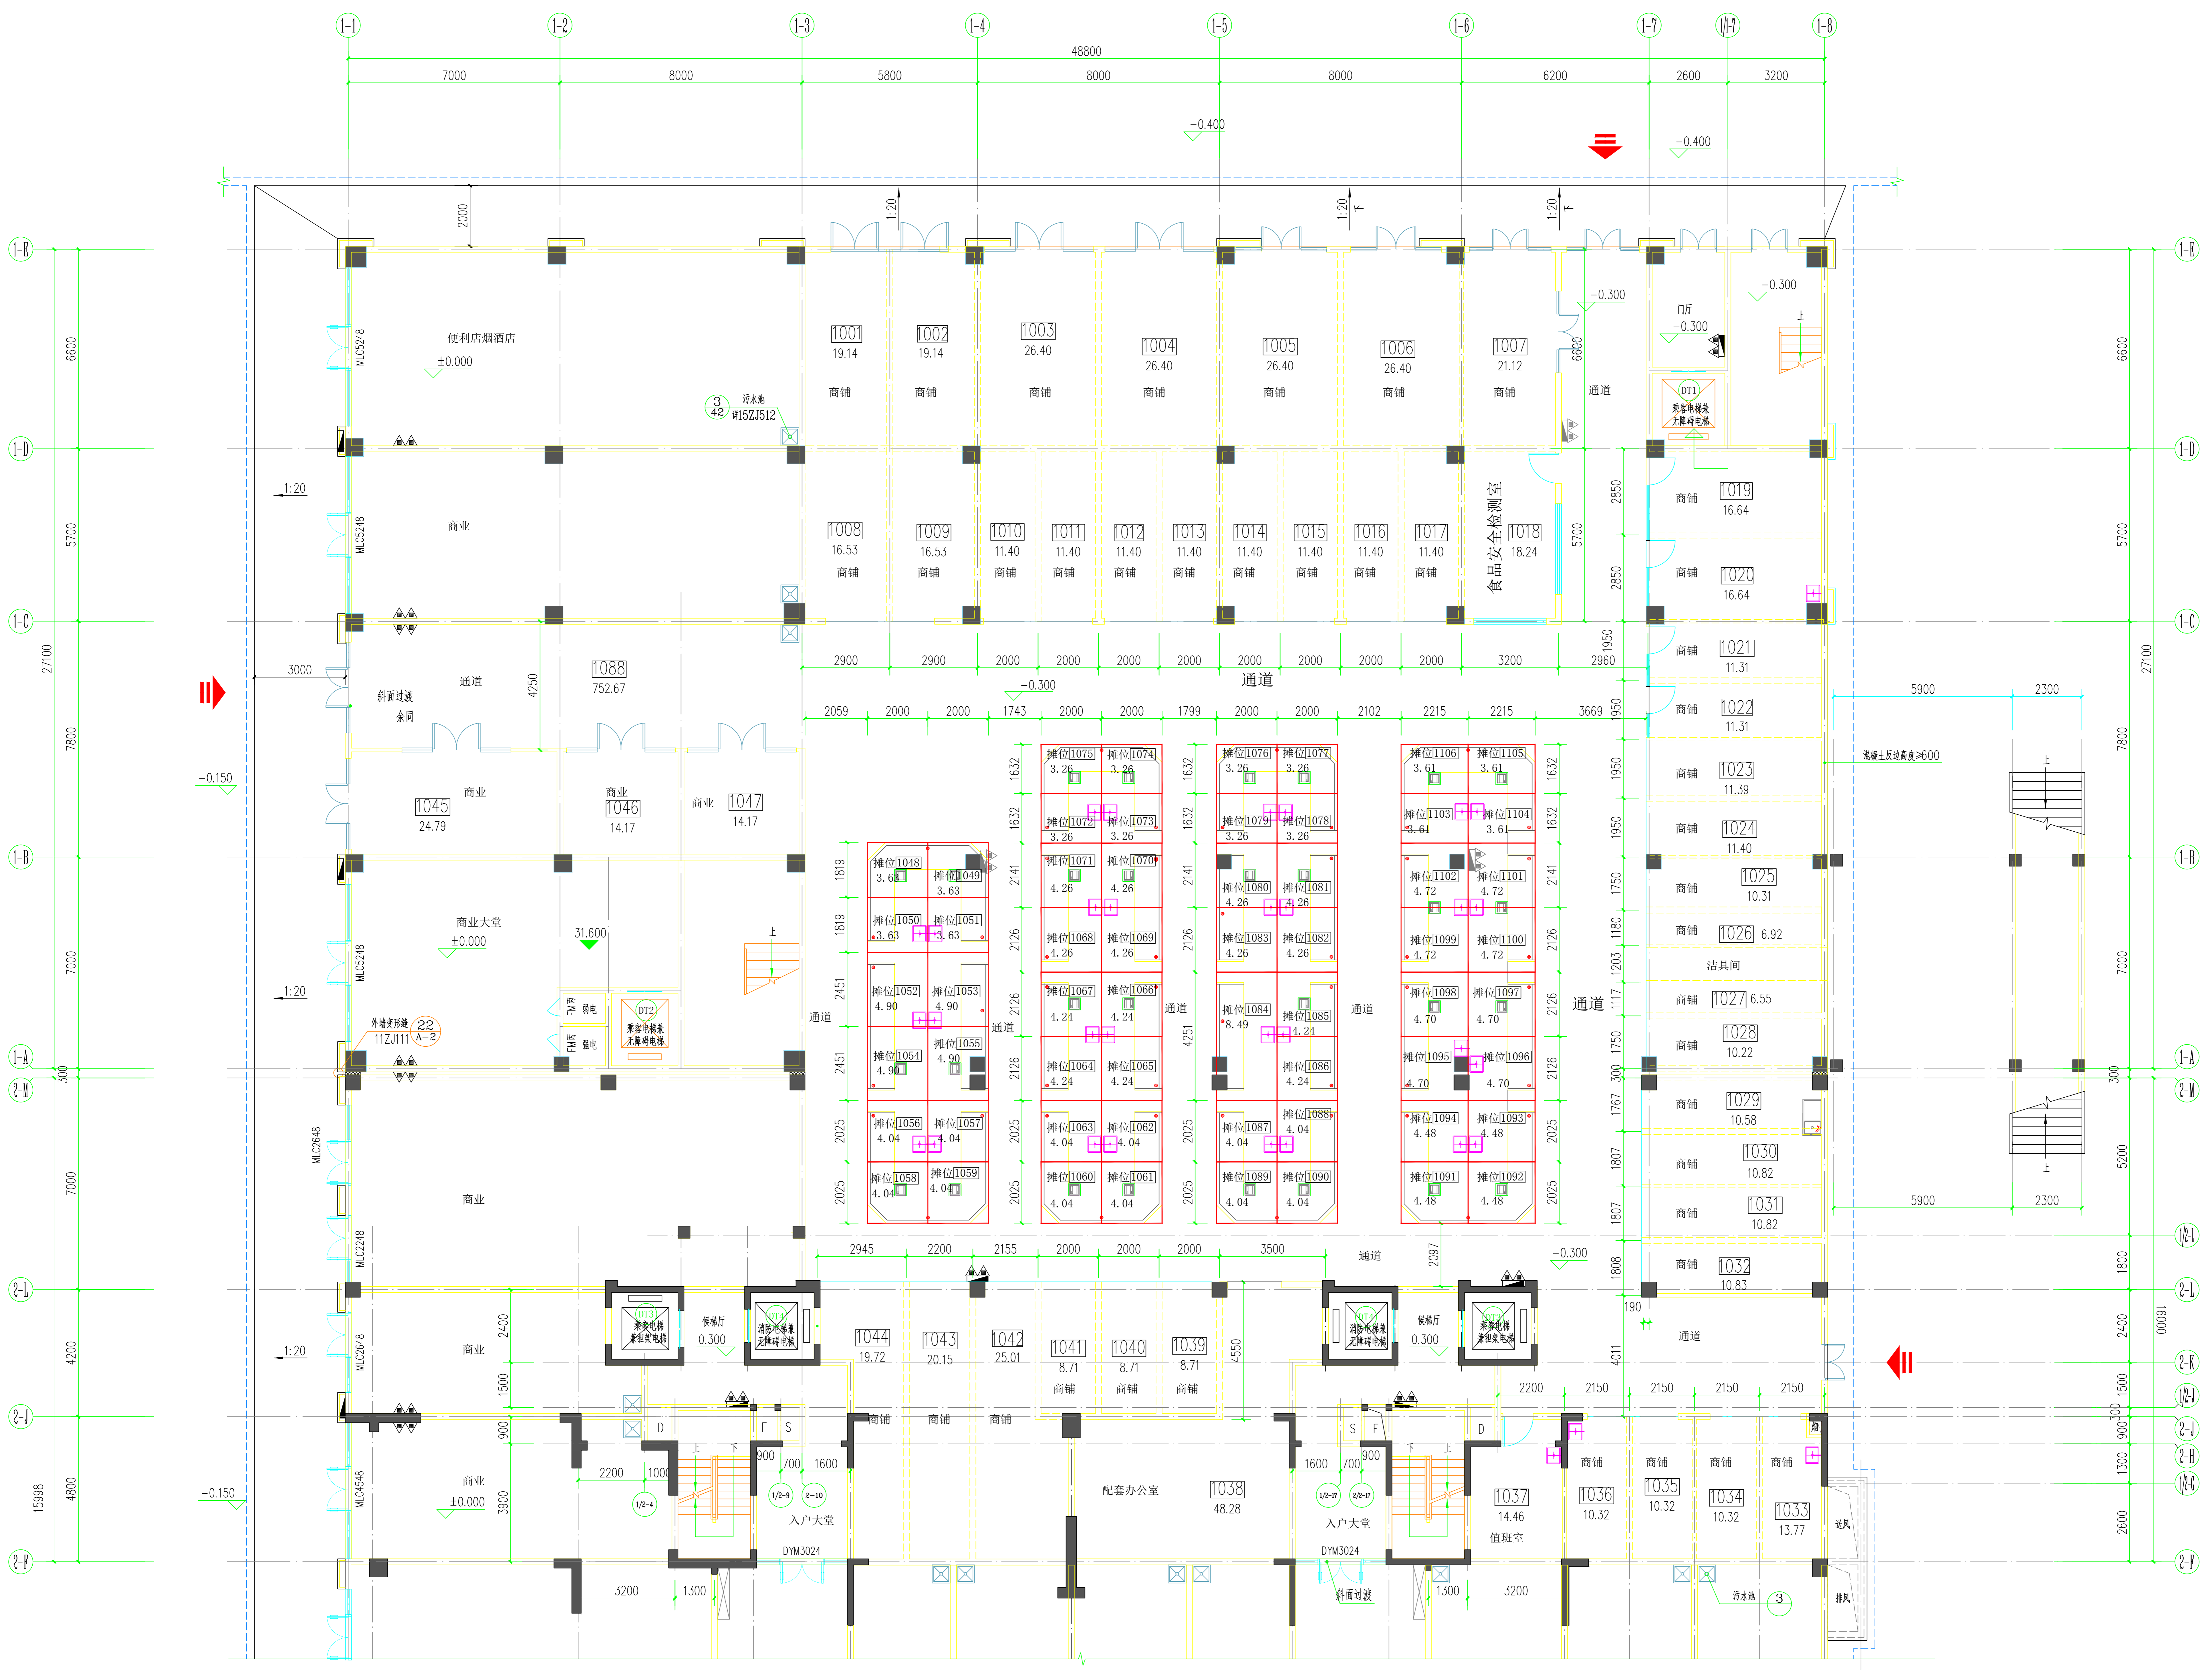

接2#楼